
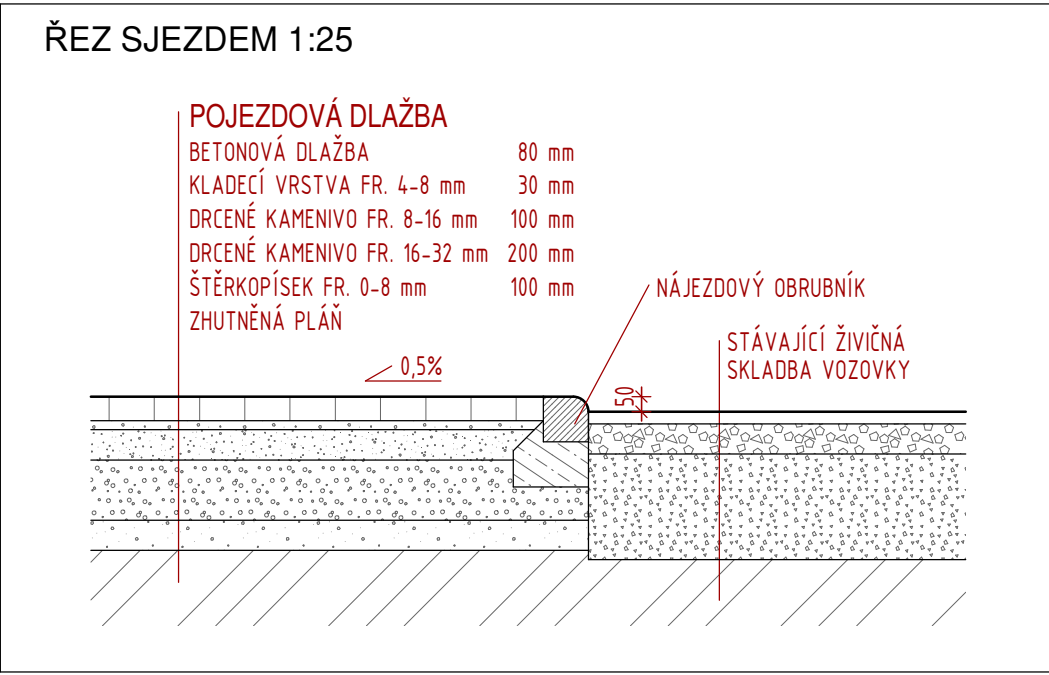


SITUACE SJEZDU 1:250

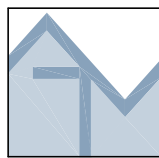

ŘEZ SJEZDEM 1:25

±0,000 = 211,80 m.n.m. Bpv

Vedoucí ateliéru:	Konstrukční řešení:	Vypracoval:	 STAVEBNÍ PROJEKCE ARCH. MAŠEK s.r.o. Ohradní 24b 140 00, Praha 4-Michle tel: 241 480 304
Ing.arch.Mašek	Ing.arch.Mašek	Ing.arch.Papcun	
Místo stavby:	ul. Zahradní, 687 06 Velehrad, k.ú. Velehrad, parc.č. 777/1		FORMÁT: 2 x A4
Investor :	Petr Lovecký, Těmická 1162, 696 81 Bzenec		DATUM : 9/2025
STAVBA :			Č.ZAKÁZKY: 24-10-01
<h1>RD VELEHRAD</h1>			STUPEŇ PROJEKTU: DOKUMENTACE PRO VYDÁNÍ POVOLENÍ ZÁMĚRU
			MĚŘÍTKO: 1:250
Název výkresu:	DOPRAVNÍ SITUACE		