
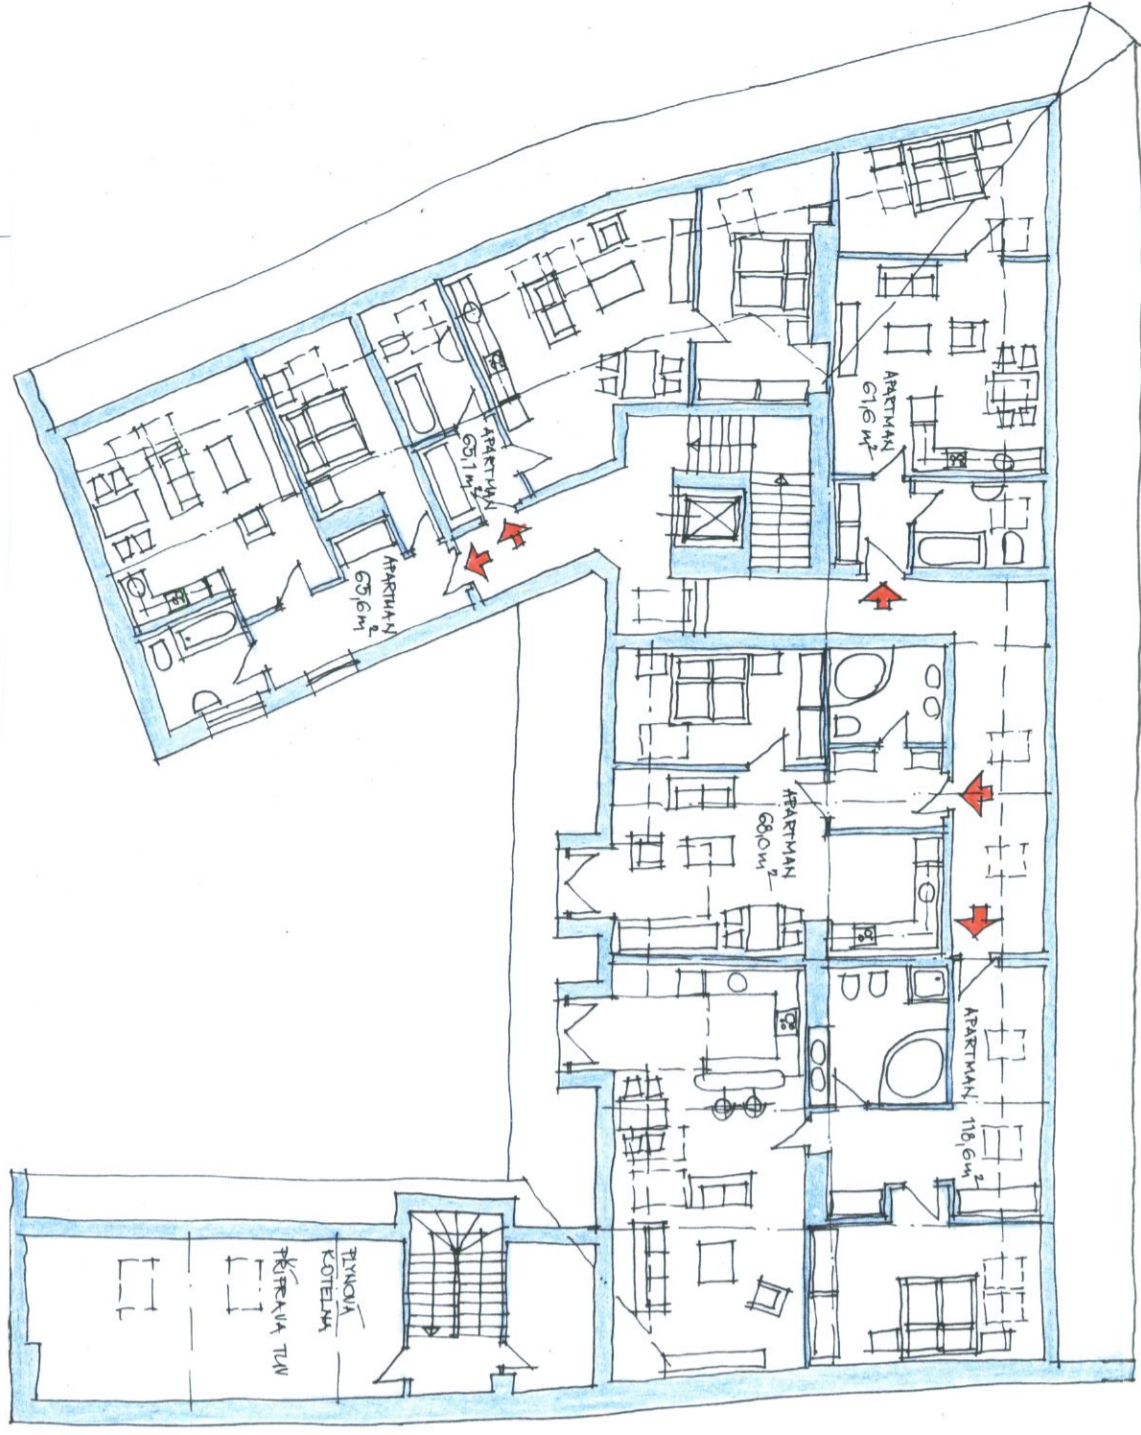
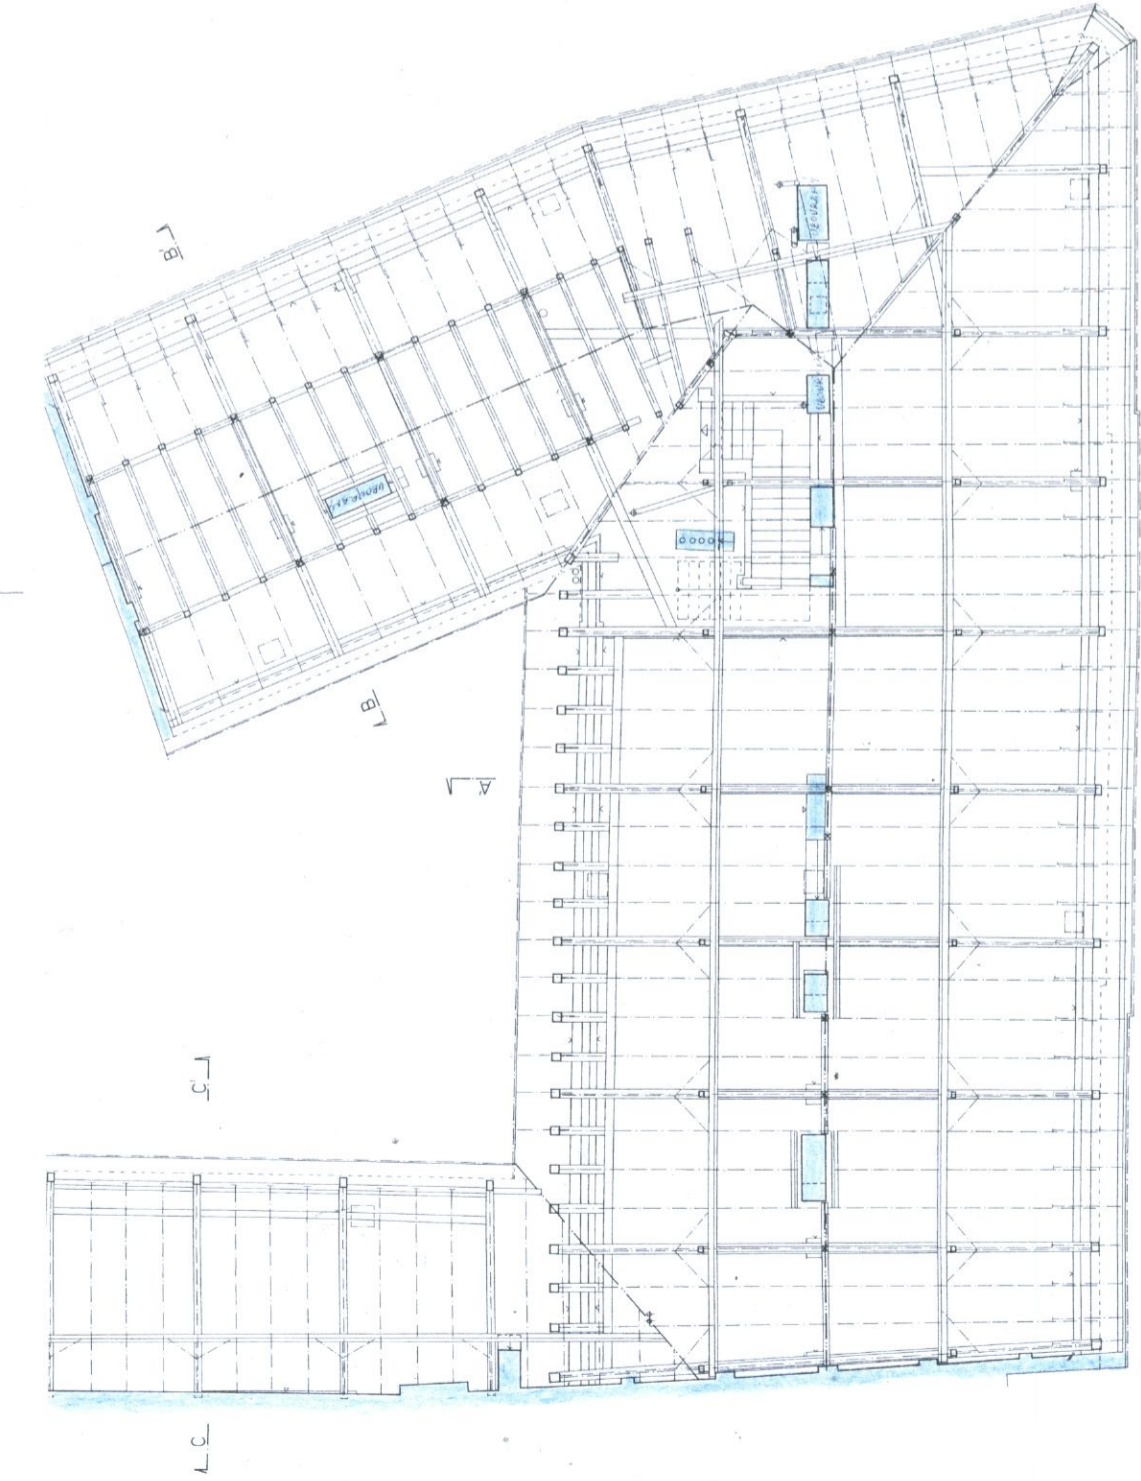


REKONSTRUKCE KLASICKÉHO
BYTOVÉHO PRŮSTAVBY

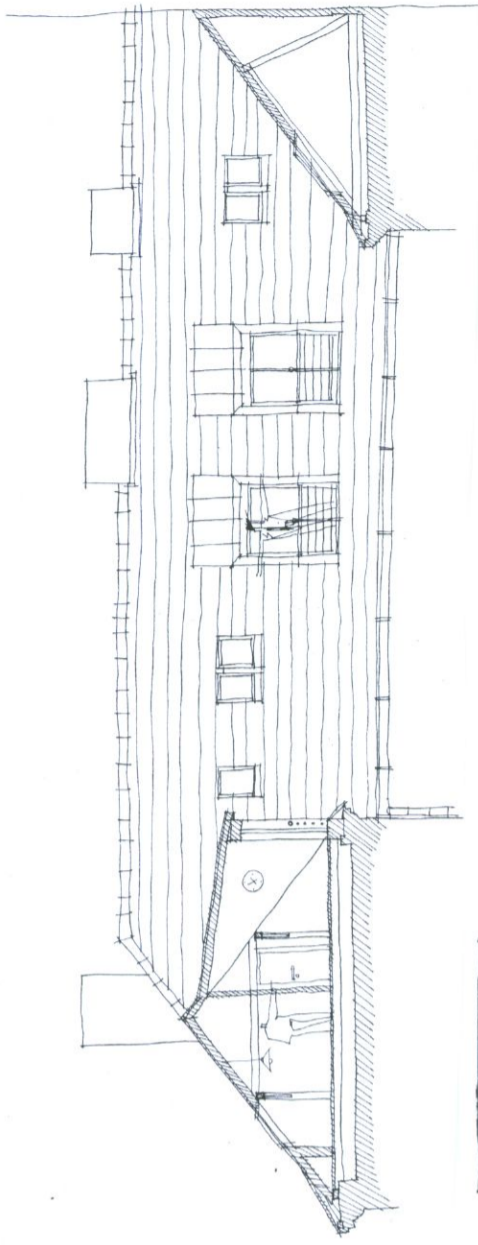

REKONSTRUKCE BYTOVÉHO DOMU
ŽITNA 525 / 28, PRAHA 2

PODKROVÍ