



v domě č.p. 525 v č.áze II, Žitná ulice.

měř. 1:100.

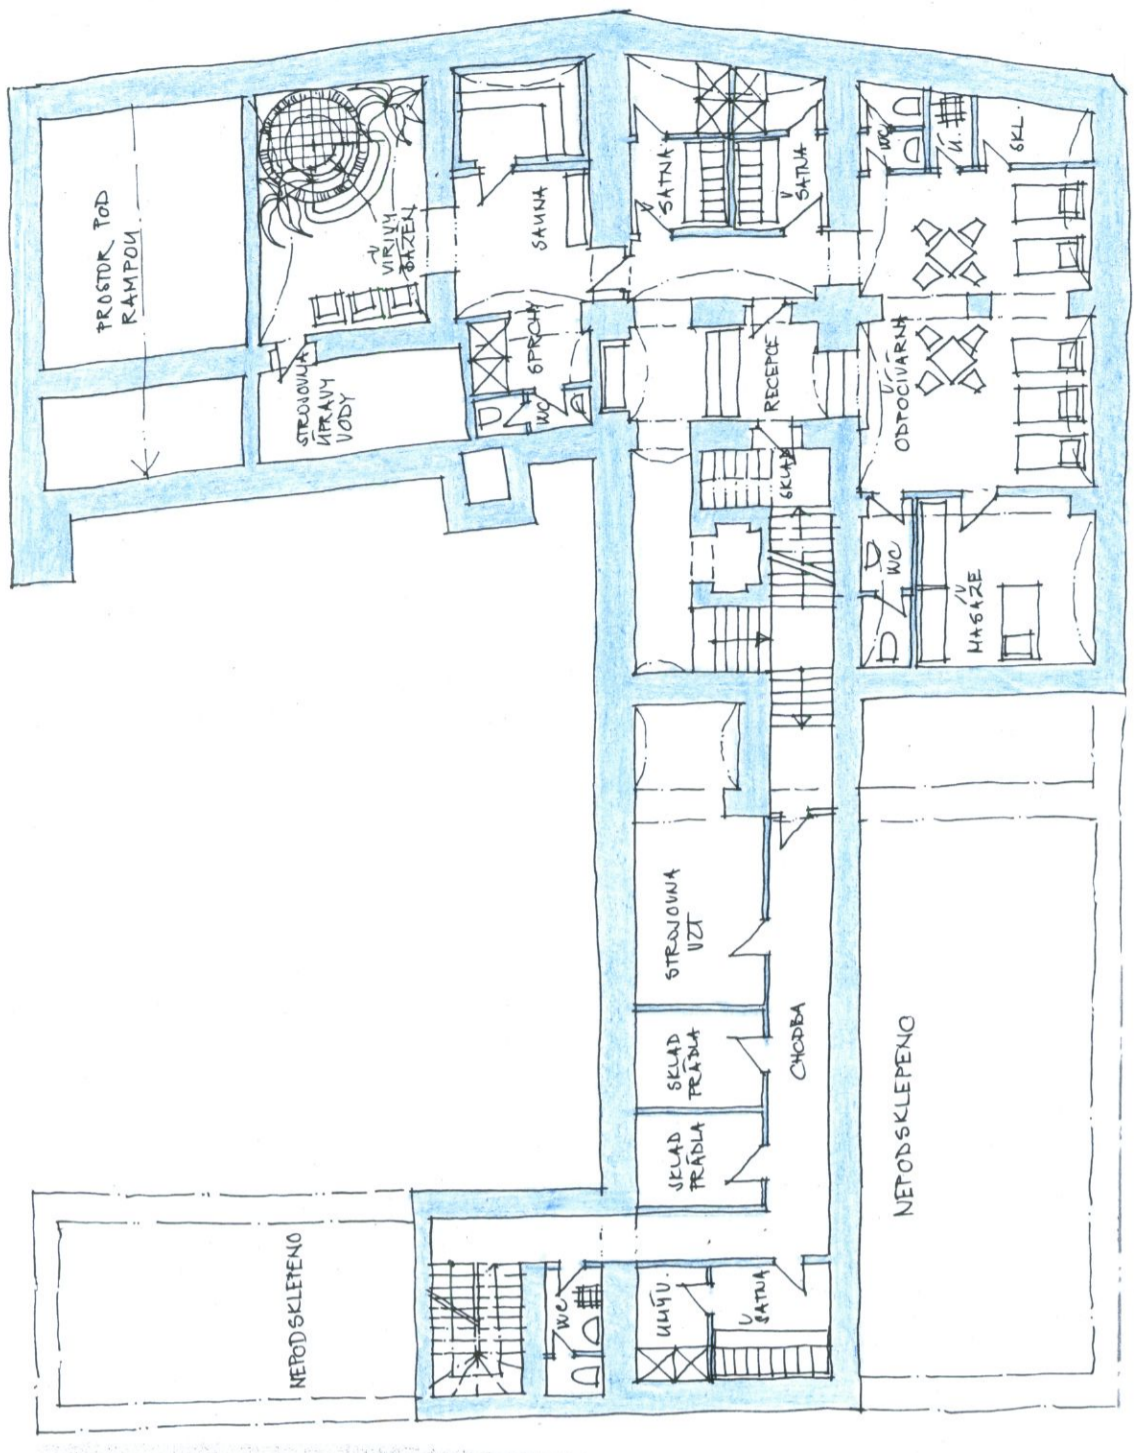

Sklepy

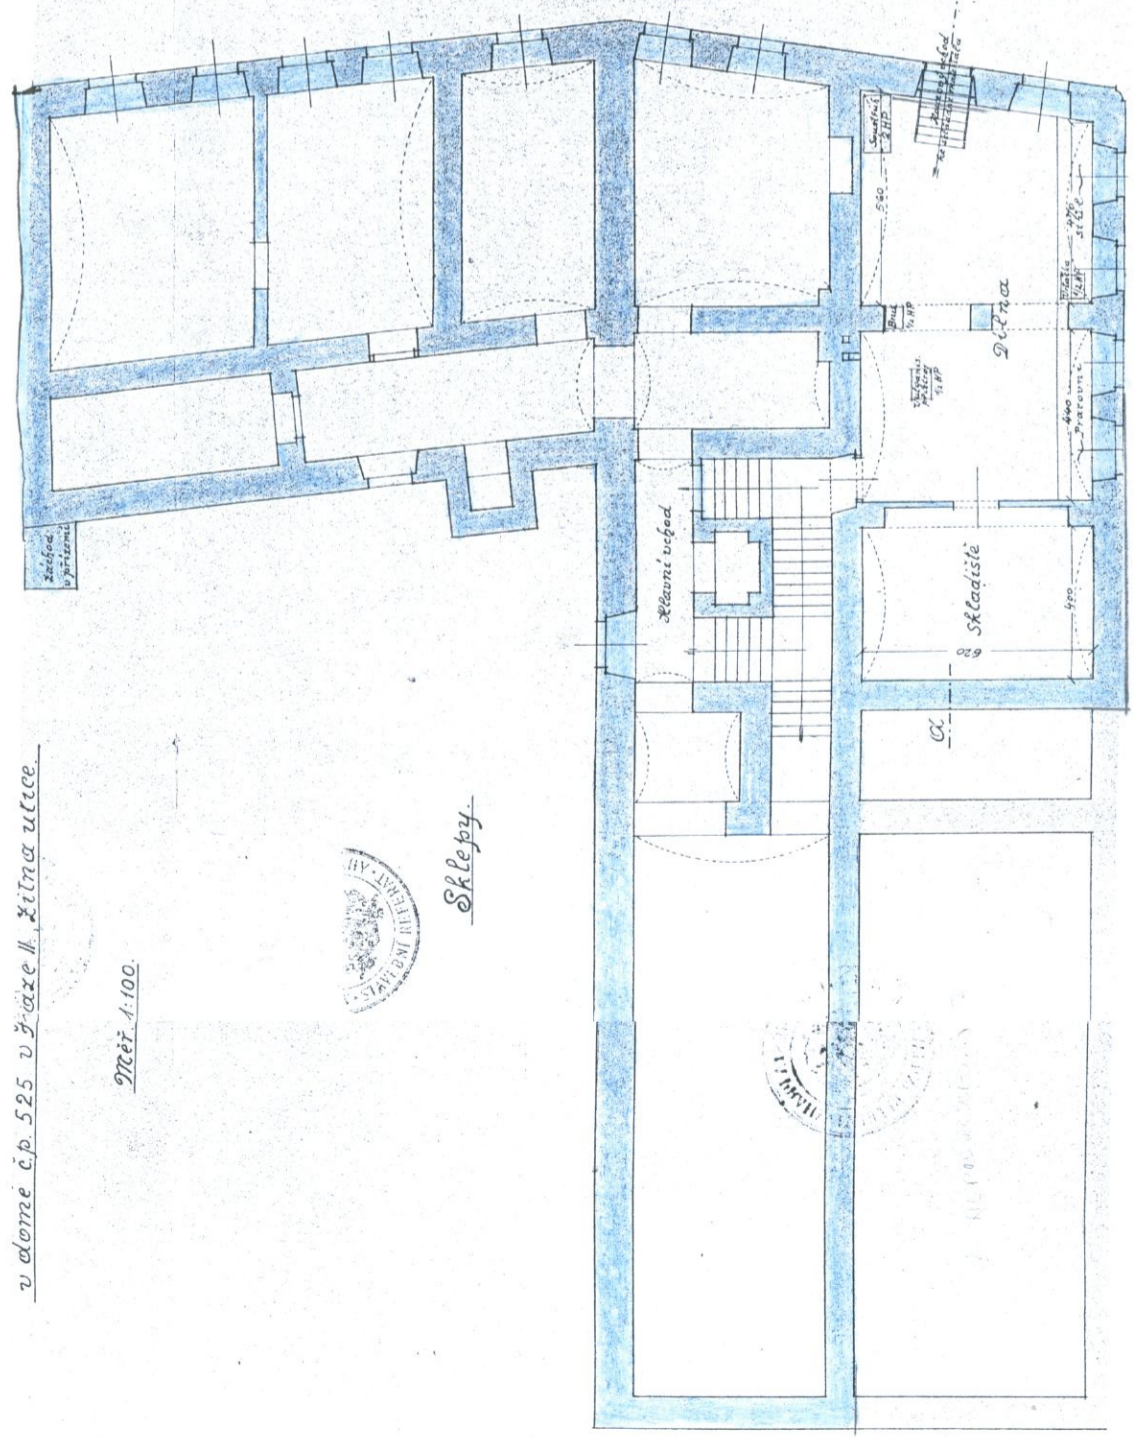

REKONSTRUKCE BYTOVÉHO DOMU
ŽITNÁ 525 / 28, PRAHA 2

SUTERÉN